


PLAN D'INFORMATION

Commune de Fribourg

Annexe 2: Zones des éventaires de magasins (état le 13 mai 2025)

Echelle 1:5000

Date: 20.05.2025

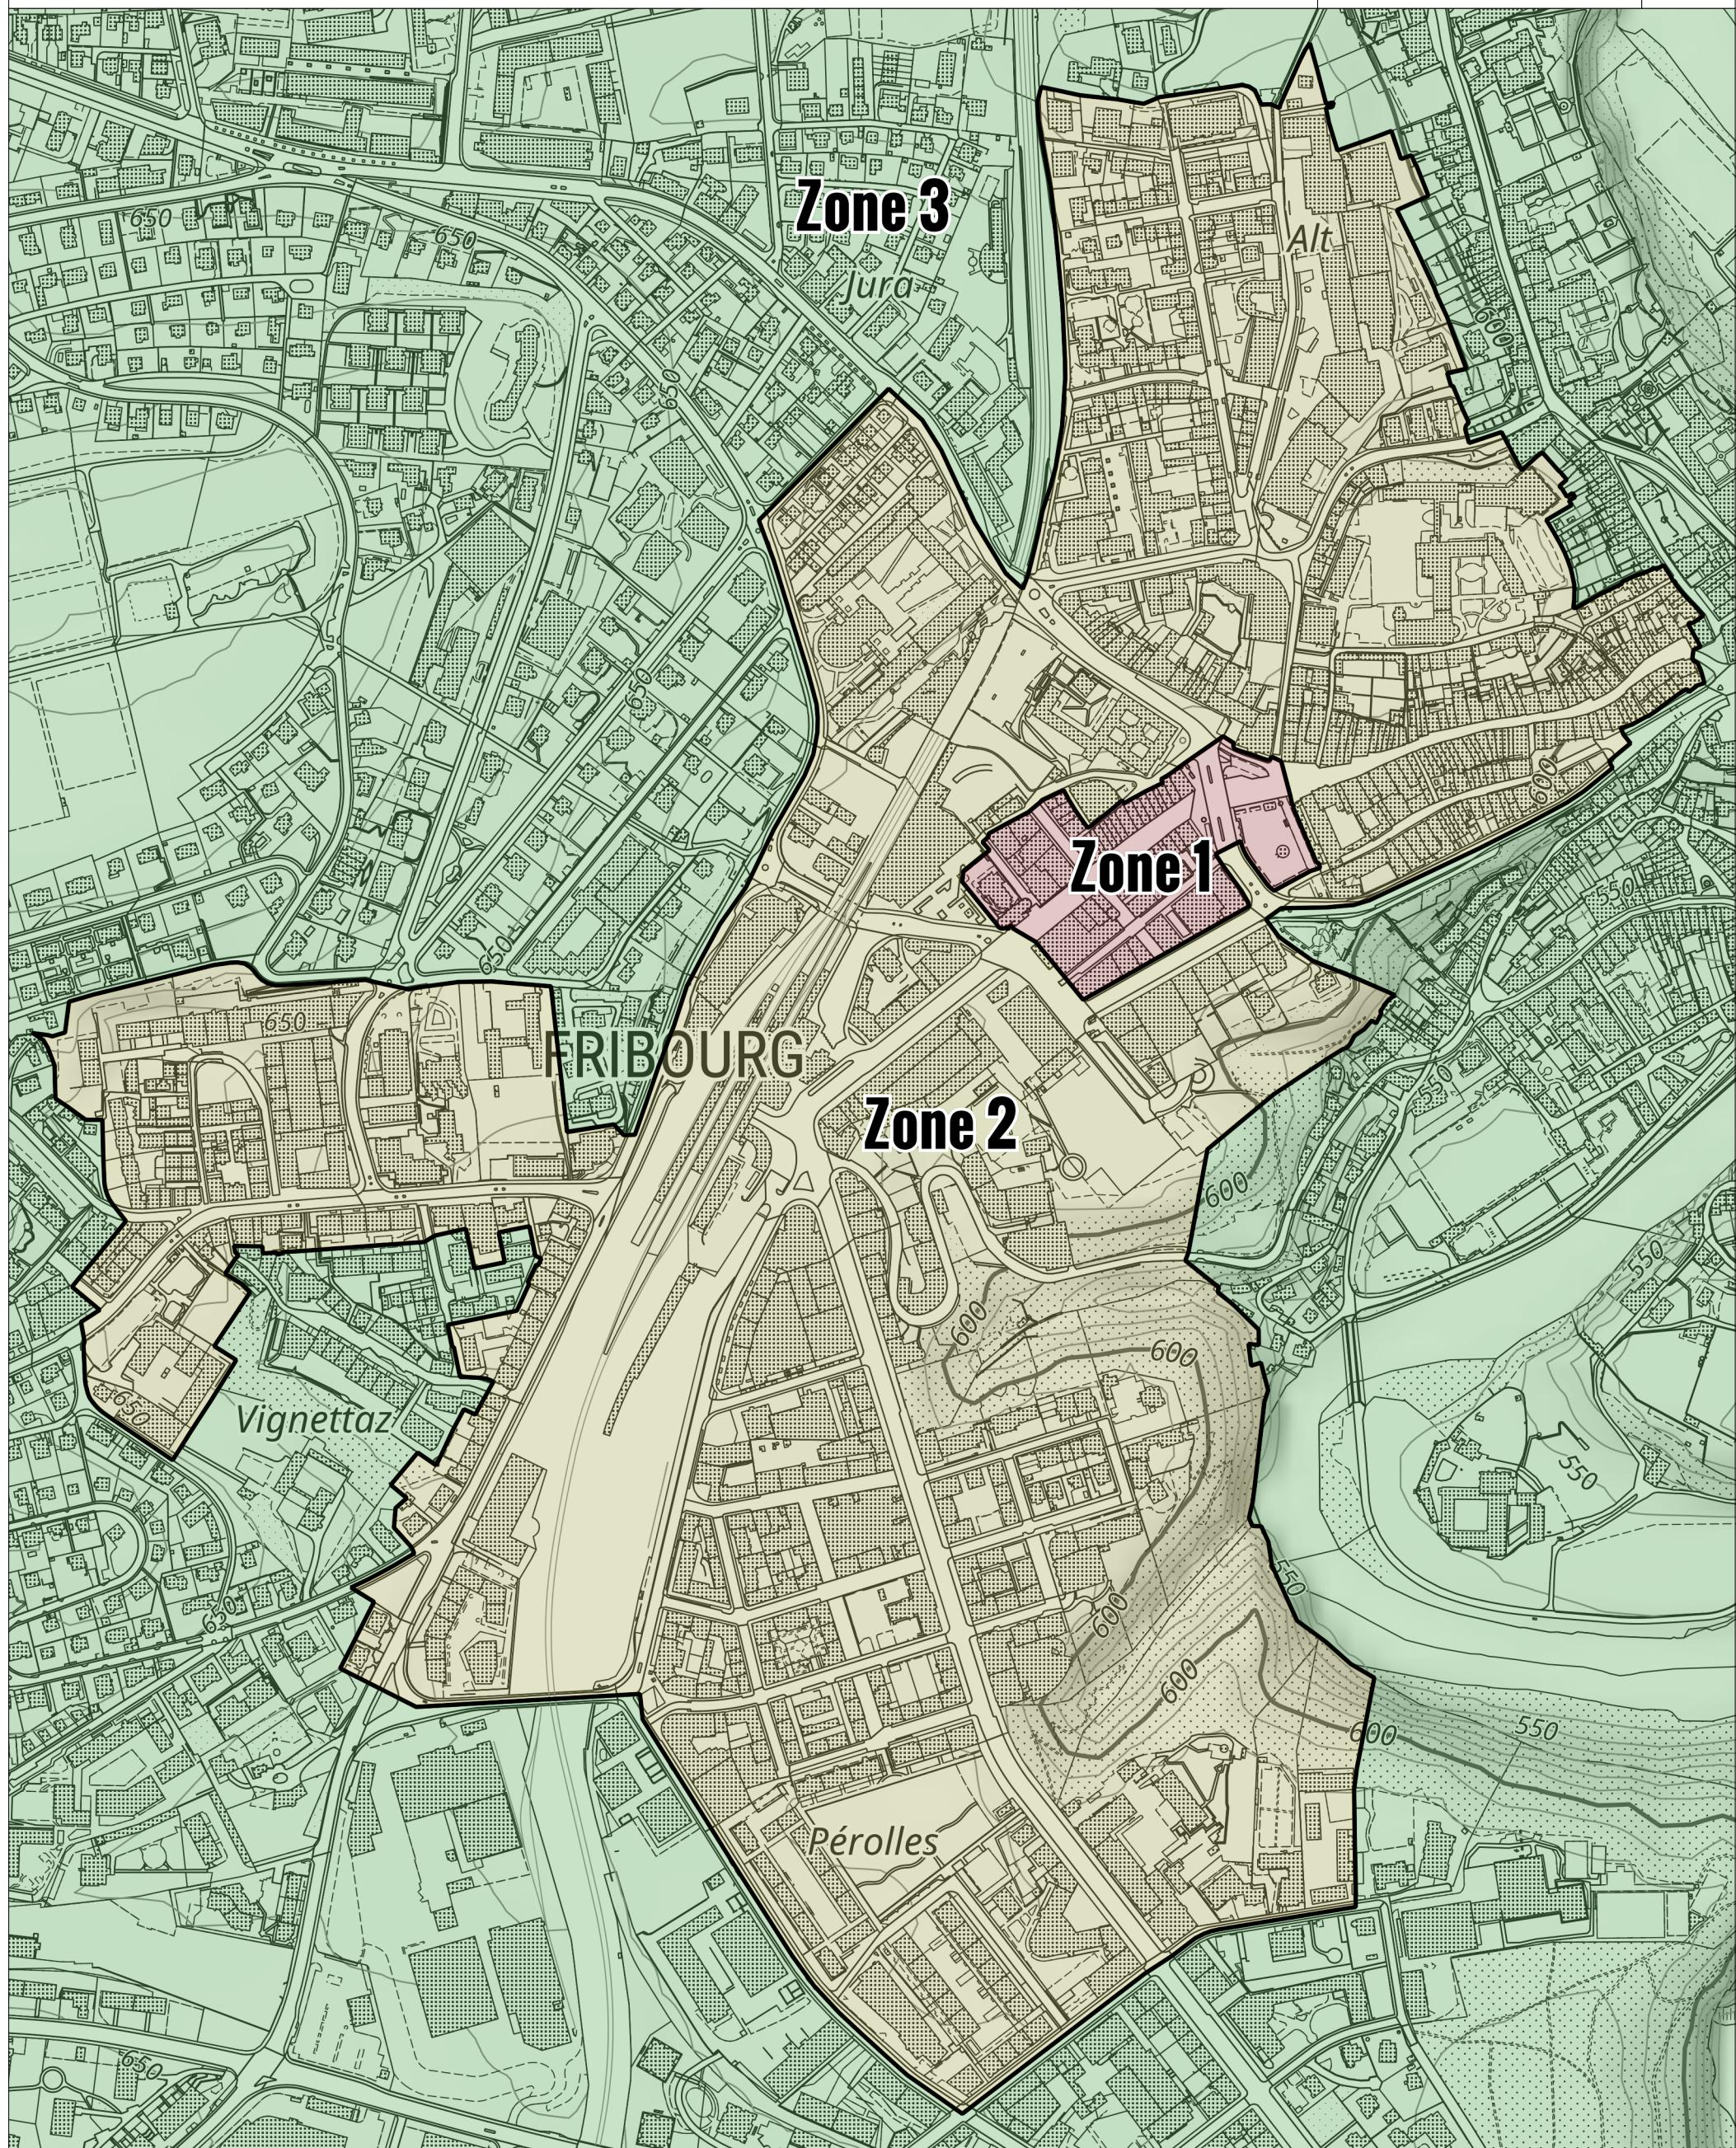

Les droits d'auteur de ce plan appartiennent à la ville de Fribourg. Informations dépourvues de foi publique. Bien que ces renseignements aient été recueillis avec soin, aucune garantie n'est donnée quant à la mise à jour des données de cette carte ou ce plan.