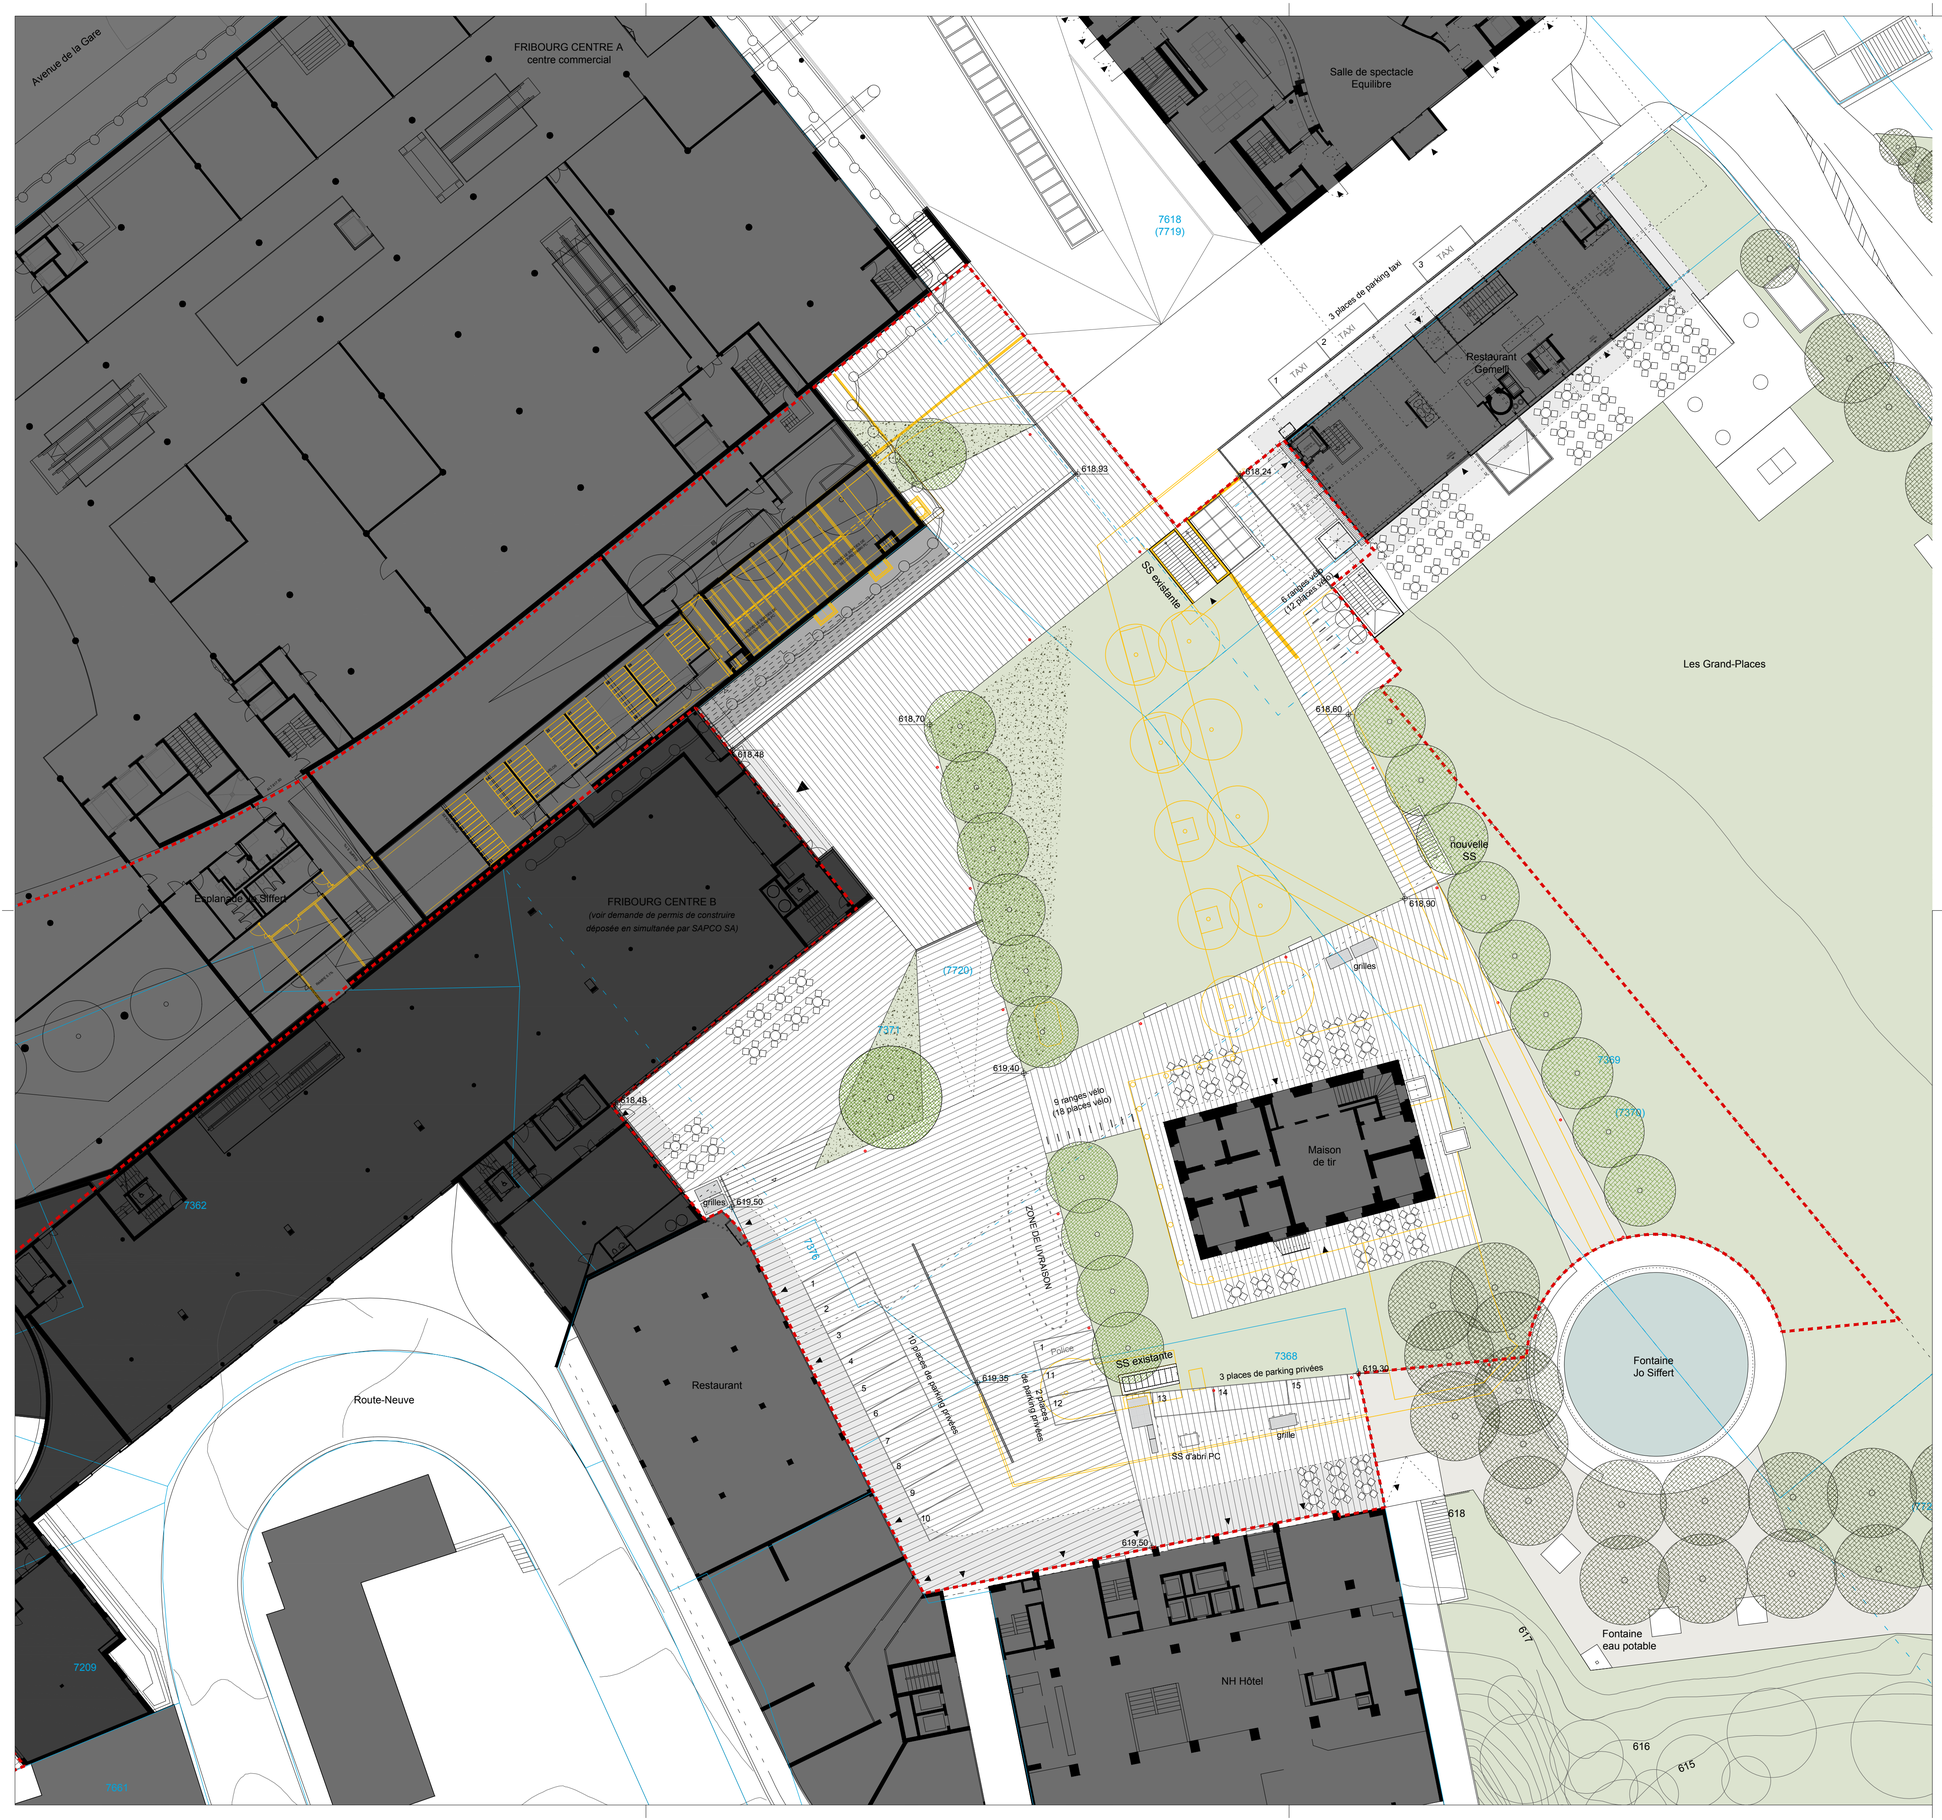

Périmètre du projet - Les Grand-Places Secteur 1

Démolitions

Surface en dur

Surface végétalisée

Plantes de couvre-sol
Haie basse arbustive
Massifs d'inspiration naturelle

Bâtiments existants

Nouveau bâtiment
Fribourg centre B

Surface provisoire en pierre naturelle concassée de carrière
en attendant de la réalisation du secteur 2

Cadastre - parcelles

Stationnement

Bancs

Poteaux
d'éclairage public

Accès bâtiments

Accès au garage
privé existant

Arbres nouveaux

Arbres existants

Arbres hors
périmètre d'étude

Position terrasse
à titre illustratif

Ville de Fribourg

REQUALIFICATION DES GRAND-PLACES

**Requalification du secteur 1 des Grand-Places à Fribourg
avec dérogation aux mesures de protection des boisements hors-forêt**

Requérant Ville de Fribourg - Direction de l'Edilité - Service d'urbanisme et d'architecture

Adresse Grand-Places - 1700 Fribourg

MISE A L'ENQUETE PUBLIQUE

N°: Date :

Plan de situation du projet, niveau 0 (+ 620,00 m) **PLANCHE 2**

Studio Montagnini Fusaro. Architettura e paesaggio
Bureau d'architecture pilote
Via Francesco Linghindal, 5/4
30172 Venise (Italie)
t +39 41 53 13 506
e studio@montagninifusaro.com
www.montagninifusaro.com

Version : 01 | Date : 21.05.2018

Format : A1 | Echelle : 1:250

Visa du requérant

Andrea Burgener Woeffray
Conseillère communale, Directrice de l'Edilité, Ville de Fribourg

Nicole Surchat-Vial
Architecte de Ville, Ville de Fribourg

Visa de l'auteur du projet

Francesco Fusaro
Architecte, Studio Montagnini Fusaro. Architettura e paesaggio